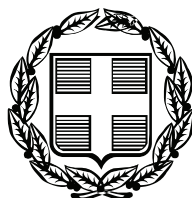


ΕΦΗΜΕΡΙΣ ΤΗΣ ΚΥΒΕΡΝΗΣΕΩΣ

ΤΗΣ ΕΛΛΗΝΙΚΗΣ ΔΗΜΟΚΡΑΤΙΑΣ

ΤΕΥΧΟΣ ΤΕΤΑΡΤΟ — Αρ. Φύλλου 191

2 Μαΐου 2008

ΠΕΡΙΕΧΟΜΕΝΑ

ΑΠΟΦΑΣΕΙΣ

Καθορισμός των ορίων αιγιαλού και παραλίας στη θέση «Καουμίθι», Νήσου Ύδρας, Νομ. Πειραιά....... 1
Κήρυξη αναδασωτέας έκτασης 0,237 στρεμ., στη θέση «Κοκκινωτή» οικ. Κακορεύματος Δημ. Διαμ. Χράνων του Δήμου Αίπειας Ν. Μεσσηνίας.............. 2

ΑΠΟΦΑΣΕΙΣ

Αριθμ. 947 (1)

Καθορισμός των ορίων αιγιαλού και παραλίας στη θέση «Καουμίθι», Νήσου Ύδρας, Νομ. Πειραιά.

Ο ΓΕΝΙΚΟΣ ΓΡΑΜΜΑΤΕΑΣ ΠΕΡΙΦΕΡΕΙΑΣ ΑΤΤΙΚΗΣ

Έχοντας υπόψη:

1. Τις διατάξεις του ν. 2971/2001 (ΦΕΚ 285/τ.Α΄/19.12.2001) «Περί αιγιαλού και ψπαραλίας» και ιδίως το άρθρο 9 παρ.1 του ως άνω νόμου, καθώς και το γεγονός ότι

α) Πρόκειται για περιοχή η οποία βρίσκεται στο βορειοδυτικό τμήμα της νήσου Ύδρας. Η περιοχή στο μεγαλύτερο μέρος της είναι πευκόφυτη. Στο ανατολικό τμήμα υπάρχει ρέμα. Το «φρύδι» της ακτογραμμής κυμαίνεται υψομετρικά από 1 μέτρο έως 12 μέτρα περίπου.

β) Η περιοχή επηρεάζεται κυρίως από βόρειους - βορειοδυτικούς ανέμους.

γ) Η ισοβαθής των 50 μέτρων αναπτύσεται σε απόσταση 600 με 400 μέτρων από την ακτογραμμή.

δ) Τα βάθη του πυθμένα κυμαίνονται από 10 έως 18 μέτρα και σε απόσταση από την ακτογραμμή μεταξύ 200 έως 300 μέτρων.

ε) Την από 10.1.2007 βεβαίωση του Πολιτικού Μηχανικού Παπαδόπουλου Γ. Αλέξανδρου σύμφωνα με την οποία στην περιοχή «Καουμίθι/νήσου Ύδρας, Ν. Πειραιά

- δεν υπάρχουν εγκεκριμένες χωροταξικές κατευθύνσεις και χρήσεις γης που επηρεάζουν την παράκτια ζώνη.
- δεν υφίσταται Κτηματολόγιο
- δεν υπάρχουν ευπαθή οικοσυστήματα και προστατευόμενες περιοχές.

2. Τις διατάξεις του ν.δ. 439/1970 «περί συμπληρώσεως των διατάξεων περί αιγιαλού».

3. Τις διατάξεις του ν. 3200/1955 «περί διοικητικής αποκέντρωσης» όπως αυτές τροποποιήθηκαν και ισχύουν σήμερα με τα ν.δ. 532/1970, β.δ. 704/1970, β.δ. 705/1970, β.δ. 192/1972, π.δ. 71/1984, π.δ. 347/1986, ν. 2026/1992 και π.δ. 97/1993.

4. Τις διατάξεις του άρθρου 19 παραγρ. 5 ν. 2344/1995, του άρθρου 52 παρ.5 ν. 2218/1994, του άρθρου 4 παρ. 7 του ν. 2240/1994, δυνάμει των οποίων αρμοδιότητες του Υπουργείου Οικονομικών που είχαν μεταβιβασθεί στους Νομάρχες, ανήκουν στον Περιφερειακό Δ/ντη ,σε συνδυασμό με αυτές του άρθρου 14 παρ. 2 του ν. 2399/1996 με τις οποίες προβλέπεται η κατάργηση των θέσεων των Περ/κών Δ/ντών, οι αρμοδιότητες πλέον του οποίου περιήλθαν στο Γενικό Γραμματέα της Περιφέρειας και ασκούνται από τον Αναπληρωτή Περ/κό Δ/ντή.

5. Τις διατάξεις του τετάρτου εδαφίου της παρ. 2 του άρθρου 1 και της παρ. 6 του ιδίου άρθρου του ν. 2503/1997 «Διοίκηση, οργάνωση, στελέχωση της Περιφέρειας, ρύθμιση θεμάτων για την Τοπική Αυτοδιοίκηση και άλλες διατάξεις» (ΦΕΚ 107/Α), σύμφωνα με τις οποίες οι Περιφερειακές Υπηρεσίες του Υπουργείου Οικονομικών, που συγκροτούσαν την Περιφερειακή Διοίκηση του Νομού ή της Νομαρχίας, δεν υπήχθησαν στην ενιαία οργανική μονάδα της Περιφέρειας, ούτε καταργήθηκαν, αλλά αποτελούν από 1.9.1997, Υπηρεσίες του Υπουργείου Οικονομικών

6. Το υπ' αριθμ. 28979/31.7.1997 έγγραφο της Δ/νσης Διοίκησης του Υπ. Εσωτερικών Δημ. Διοίκησης και Αποκέντρωσης, σύμφωνα με το οποίο οι αρμοδιότητες του Γενικού Γραμματέα της Περιφέρειας σε θέματα Υπηρεσιών του Υπουργείου Οικονομικών μεταφέρονται από 1.9.1997 στον Υπουργό Οικονομικών.

7. Την υπ' αριθμ. 42362/Υ252/28.9.2007 (ΦΕΚ 1948 τ.Β΄/ 17.3.2004) κοινή απόφαση των Πρωθυπουργού και Υπουργού Οικονομικών, περί καθορισμού αρμοδιοτήτων του Υφυπουργού Οικονομίας και Οικονομικών.

8. Την υπ' αριθμ. 1030067/296/Α0006/7.4.2004 έγγραφο της Δ/νσης Οργάνωσης της Γενικής Δ/νσης Διοικητικής Υποστήριξης του Υπουργείου Οικονομίας και Οικονομικών «Διευκρινίσεις για τις αρμοδιότητες των Υφυπουργών Οικονομίας και Οικονομικών που περιέρχονται από 10.4.2004 στους Γεν. Γραμματείς Περιφερειών».

9. Τις διατάξεις της παρ. 21 του άρθρου 46 του ν. 3220/2004 «Μέτρα αναπτυξιακής και κοινωνικής πολιτικής - αντικειμενοποίηση του φορολογικού ελέγχου και άλλες

διατάξεις» με την οποία ορίζεται η 10η Απριλίου 2004 ως ημερομηνία περιέλευσης αρμοδιοτήτων του Υπουργείου μας στους Γενικούς Γραμματείς των Διοικητικών Περιφερειών της χώρας.

10. Το τοπογραφικό διάγραμμα σε 1 πινακίδα με κλίμακα 1:500 της περιοχής «Καουμίθι», νήσου Ύδρας Ν. Πειραιά., που συντάχθηκε τον Νοέμβριο του 2006 από τον Πολιτικό Μηχανικό Παπαδόπουλο Γ. Αλέξανδρο.

11. Την από 7.6.2007 Έκθεση Επιτροπής καθορισμού των ορίων αιγιαλού και παραλίας.

12. Τη σύμφωνη του Γενικού Επιτελείου Ναυτικού, που διατυπώθηκε στο υπ' αριθμ. Φ. 544.5/1010/07/Σ.3269/ 12.11.2007/ ΓΕΝ/Δνση Α2/τμήμα Ιε, έντυπο σήμα του, αποφασίζουμε:

1. Επικυρώνουμε την από 7 Ιουνίου 2007 Έκθεση Επιτροπής καθορισμού των ορίων αιγιαλού και παραλίας, καθώς και το από Νοέμβριο του 2006 τοπογραφικό διάγραμμα σε μία πινακίδα που την συνοδεύει, το οποίο συντάχθηκε από τον Πολιτικό Μηχανικό Παπαδόπουλο Γ. Αλέξανδρο και επί του οποίου η παραπάνω Επιτροπή καθόρισε με κόκκινη συνεχή πολυγωνική γραμμή με στοιχεία 1,2,3,..., 16, 17, 18 της οποίας οι κορυφές καθορίζονται με συντεταγμένες του Κρατικού δικτύου Γ.Υ.Σ., τα όρια του αιγιαλού στη θέση «Καουμίθι», νήσου Ύδρας, Ν. Πειραιά και με κίτρινη συνεχή πολυγωνική γραμμή με στοιχεία 1΄, 2΄, 3΄,.... 15΄, 16΄, 17΄ της οποίας οι κορυφές καθορίζονται με συντεταγμένες του κρατικού δικτύου Γ.Υ.Σ., τα όρια της παραλίας στην ίδια θέση.

Η απόφαση αυτή, μαζί με την από 7.6.2007 Έκθεση Επιτροπής καθώς και το από Νοέμβριο του 2006 τοπογραφικό διάγραμμα, που προαναφέραμε, να δημοσιευθούν στην Εφημερίδα της Κυβερνήσεως.

Πειραιάς, 27 Φεβρουαρίου 2008

Ο Γενικός Γραμματέας Περιφέρειας
ΧΑΡΑΛΑΜΠΟΣ ΜΑΝΙΑΤΗΣ

ΕΚΘΕΣΗ ΕΠΙΤΡΟΠΗΣ
ΚΑΘΟΡΙΣΜΟΥ ΤΩΝ ΟΡΙΩΝ ΑΙΓΙΑΛΟΥ ΚΑΙ ΠΑΡΑΛΙΑΣ
του άρθρου 3 του ν. 2971/2001
(ΦΕΚ 285/19.12.2001 τ. Α΄)

Για τον καθορισμό των ορίων Αιγιαλού και Παραλίας, στη θέση «Καουμίθι», νήσου Ύδρας, Ν. Πειραιά.

Στην Ύδρα, σήμερα την 7.6.2007 ημέρα Πέμπτη, οι παρακάτω υπογράφοντες:

α) Μεγρέμης Χαράλαμπος, ΠΕ/Α΄ Πολιτικός Μηχανικός, Διευθυντής της Κτηματικής Υπηρεσίας Πειραιά, ως Πρόεδρος,

β) Αβραάμ Γεώργιος, ΠΕ/Β΄ Τοπογράφος Μηχανικός, της Κτηματικής Υπηρεσίας Πειραιά, ως Μέλος,

γ) Καρδαμήτση Κ., ΠΕ/Α΄ Πολιτικός Μηχανικός, Διευθύντρια Χωροταξίας και Περιβάλλοντος της Γενικής Γραμματείας Περιφέρειας Αττικής, ως Μέλος, (απούσα)

δ) Οικονομοπούλου Κων/να Αρχιτέκνων Μηχανικός Διευθύντρια Πολεοδομίας της Νομαρχιακής Αυτοδιοίκησης Πειραιά, ως Μέλος, (απούσα)

ε) Μπελεγρής Ιωάννης - Υποπλοίαρχος Λ/Σ, Διοικητής Λιμεναρχείου Ύδρας, ως Μέλος,

που αποτελούμε την παραπάνω επιτροπή καθορισμού των ορίων Αιγιαλού και Παραλίας, δυνάμει του άρθρου 3 του ν. 2971/2001 (Φ.Ε.Κ. 285 τ. Α΄/19.12.2001) και της υπ' αριθμ 4374/6.12.2006 απόφασης του Γενικού Γραμματέα Περιφέρειας Αττικής «Περί Συστάσεως Επιτροπής Καθορισμού των Ορίων του Αιγιαλού», συγκληθείσα κατόπιν της με αριθμό 2786/30-5-2007 πρόσκλησης του Προέδρου της Επιτροπής μεταβήκαμε σήμερα στις 7.6.2007 ημέρα Πέμπτη και ώρα 10:00 στην περιοχή «Καουμίθι» Νήσου Ύδρας, Ν. Πειραιά και αφού λάβαμε υπόψη:

1) Την από 10.1.2007 αίτηση της εταιρείας «Ξενοδοχεία Ύδρα - Ελλάς ΑΕ.».

2) Το τοπογραφικό διάγραμμα σε 1 πινακίδα με κλίμακα 1:500 της περιοχής «Καουμίθι», νήσου Ύδρας Ν. Πειραιά, που συντάχθηκε τον Νοέμβριο του 2006 από τον Πολιτικό Μηχανικό Παπαδόπουλο Γ. Αλέξανδρο.

3) Τη σχετική Δικαστηριακή και Διοικητική Νομολογία και τις διατάξεις του ν. 2971/2001, όπως ισχύει σήμερα και ειδικότερα το άρθρο 9 ήτοι:

α) Πρόκειται για περιοχή η οποία βρίσκεται στο βορειοδυτικό τμήμα της νήσου Ύδρας.

Η περιοχή στο μεγαλύτερο μέρος της είναι πευκόφυτη. Στο ανατολικό τμήμα υπάρχει ρέμα. Το «φρύδι» της ακτογραμμής κυμαίνεται υψομετρικά από 1 μέτρο έως 12 μέτρα περίπου.

β) Η περιοχή επηρεάζεται κυρίως από βόρειους - βορειοδυτικούς ανέμους.

γ) Η ισοβαθής των 50 μέτρων αναπτύσεται σε απόσταση 600 με 400 μέτρων από την ακτογραμμή.

δ) Τα βάθη του πυθμένα κυμαίνονται από 10 έως 18 μέτρα και σε απόσταση από την ακτογραμμή μεταξύ 200 έως 300 μέτρων.

ε) Την από 10.1.2007 βεβαίωση του Πολιτικού Μηχανικού Παπαδόπουλου Γ. Αλέξανδρου σύμφωνα με την οποία στην περιοχή «Καουμίθι» Νήσου Ύδρας, Ν. Πειραιά


- δεν υπάρχουν εγκεκριμένες χωροταξικές κατευθύνσεις και χρήσεις γης που επηρεάζουν την παράκτια ζώνη,
- δεν υφίσταται Κτηματολόγιο,
- δεν υπάρχουν ευπαθή οικοσυστήματα και προστατευόμενες περιοχές.


4) Την μετά επιτόπιο μετάβαση σχηματισθείσα αντίληψη για το πλάτος της βρεχόμενης ζώνης της ξηράς και ύστερα από διαλογική συζήτηση, αποφασίζει:

1. Καθορίζει επί του παραπάνω διαγράμματος την οριογραμμή του Αιγιαλού με ερυθρά συνεχή πολυγωνική γραμμή, με στοιχεία 1,2,3,....,16,17,18 ης οποίας οι κορυφές καθορίζονται με συντεταγμένες του κρατικού Δικτύου ΓΥΣ.

2. Καθορίζει την οριογραμμή της παραλίας με κίτρινη συνεχή πολυγωνική γραμμή με στοιχεία 1΄,2΄,3΄,...,15΄,16΄, 17΄, της οποίας οι κορυφές καθορίζονται με συντεταγμένες του κρατικού Δικτύου ΓΥΣ, με σταθερό πλάτος ζώνης 10 μέτρων, επειδή θεωρείται απαραίτητη λόγω της φύσης της συνεχόμενης προς τον Αιγιαλό ξηράς και της αδυναμίας να εξυπηρετηθούν από τον Αιγιαλό οι σκοποί της παραγράφου 2 του άρθρου 1 του ν. 2971/2001 δηλαδή, ότι ο Αιγιαλός και η Παραλία εκτός του κυρίου και αρχικού προορισμού αυτών, που είναι η επικοινωνία από τη θάλασσα προς τη ξηρά και αντίθετα, δύναται να χρησιμεύσουν και για άλλους σκοπούς, δηλ. συγκοινωνιακούς εξωραϊστικούς - τουριστικούς και λοιπούς κοινωφελείς, καθώς και για εκμετάλλευση προς όφελος του Δημοσίου.

Τα Μέλη
ΧΑΡΑΛΑΜΠΟΣ ΜΕΓΡΕΜΗΣ
ΓΕΩΡΓΙΟΣ ΑΒΡΑΑΜ
ΙΩΑΝΝΗΣ ΜΠΕΛΕΓΡΗΣ

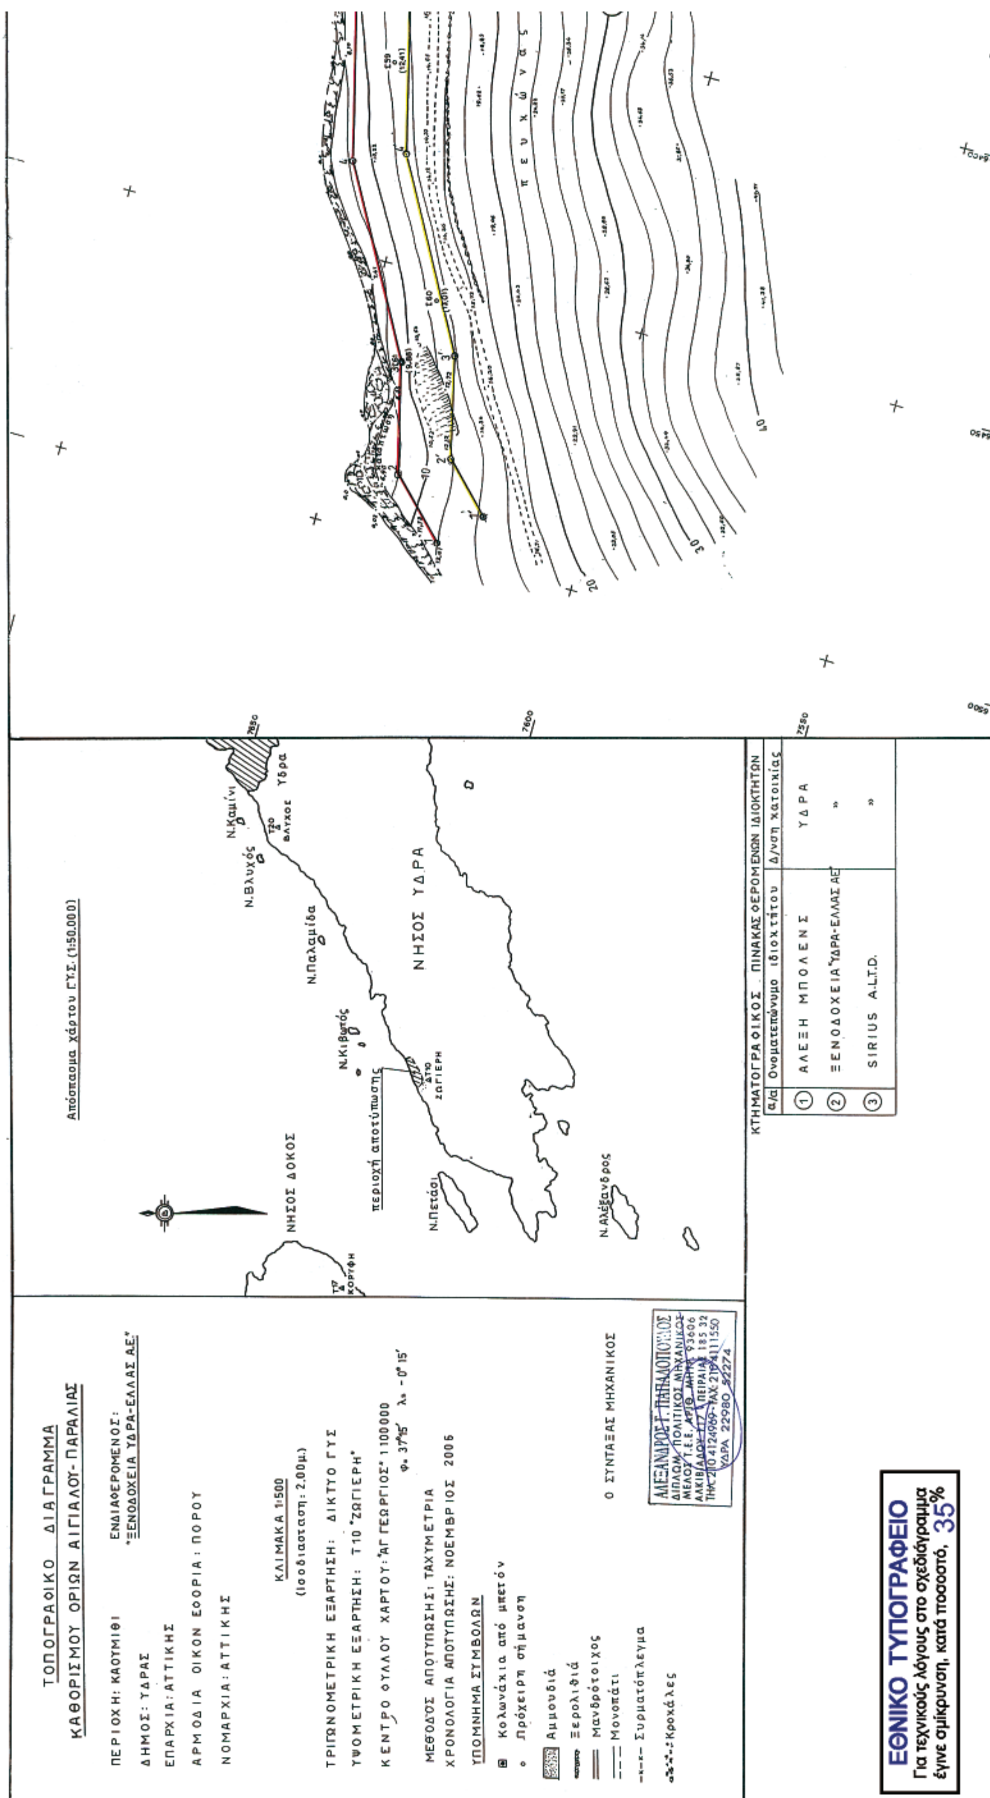
ΤΟΠΟΓΡΑΦΙΚΟ ΔΙΑΓΡΑΜΜΑ
ΚΑΘΟΡΙΣΜΟΥ ΟΡΙΩΝ ΑΙΓΙΑΛΟΥ- ΠΑΡΑΛΙΑΣ
ΠΕΡΙΟΧΗ: ΚΑΟΥΜΙΘΙ
ΔΗΜΟΣ: ΥΔΡΑΣ
ΕΠΑΡΧΙΑ: ΑΤΤΙΚΗΣ
ΑΡΜΟΔΙΑ ΟΙΚΟΝ ΕΦΟΡΙΑ: ΠΟΡΟΥ
ΝΟΜΑΡΧΙΑ: ΑΤΤΙΚΗΣ
ΕΝΔΙΑΦΕΡΟΜΕΝΟΣ:
"ΞΕΝΟΔΟΧΕΙΑ ΥΔΡΑ-ΕΛΛΑΣ ΑΕ"
ΚΛΙΜΑΚΑ 1:500
(Ισοδιάσταση: 2.00μ.)
ΤΡΙΓΩΝΟΜΕΤΡΙΚΗ ΕΞΑΡΤΗΣΗ: ΔΙΚΤΥΟ ΓΥΣ
ΥΨΟΜΕΤΡΙΚΗ ΕΞΑΡΤΗΣΗ: Τ10 "ΖΩΓΙΕΡΗ"
ΚΕΝΤΡΟ ΦΥΛΛΟΥ ΧΑΡΤΟΥ: "ΑΓ ΓΕΩΡΓΙΟΣ" 1:100000
φ₀ 37°15' λ₀ -0°15'
ΜΕΘΟΔΟΣ ΑΠΟΤΥΠΩΣΗΣ: ΤΑΧΥΜΕΤΡΙΑ
ΧΡΟΝΟΛΟΓΙΑ ΑΠΟΤΥΠΩΣΗΣ: ΝΟΕΜΒΡΙΟΣ 2006
ΥΠΟΜΝΗΜΑ ΣΥΜΒΟΛΩΝ
Κολωνάκια από μπετόν
Πρόχειρη σήμανση
Αμμουδιά
Ξερολιθιά
Μανδρότοιχος
Μονοπάτι
Συρματόπλεγμα
Κροκάλες
Ο ΣΥΝΤΑΞΑΣ ΜΗΧΑΝΙΚΟΣ
ΑΛΕΞΑΝΔΡΟΣ Γ. ΠΑΠΑΔΟΠΟΥΛΟΣ
ΔΙΠΛΩΜ. ΠΟΛΙΤΙΚΟΣ ΜΗΧΑΝΙΚΟΣ
ΜΕΛΟΣ Τ.Ε.Ε. ΑΡΙΘ. ΜΗΤΡ. 93606
ΑΛΚΙΒΙΑΔΟΥ 177 ΠΕΙΡΑΙΑΣ 185 32
ΤΗΛ. 210 4124980 - ΦΑΞ: 2104111550
ΥΔΡΑ 22980 52274
Απόσπασμα χάρτου Γ.Υ.Σ. (1:50.000)
ΝΗΣΟΣ ΔΟΚΟΣ
ΚΟΡΥΦΗ
περιοχή αποτύπωσης
Ν.Πετάσι
Ν.Αλέξανδρος
ΖΩΓΙΕΡΗ
Ν.Κιβωτός
Ν.Παλαμίδα
Ν.Βλυχός
ΒΛΥΧΟΣ
Ν.Καμίνι
Υδρα
ΝΗΣΟΣ ΥΔΡΑ
7650
7600
7550
ΚΤΗΜΑΤΟΓΡΑΦΙΚΟΣ ΠΙΝΑΚΑΣ ΟΕΡΟΜΕΝΩΝ ΙΔΙΟΚΤΗΤΩΝ
α/α | Ονοματεπώνυμο ιδιοκτήτου | Δ/νση κατοικίας
1 | ΑΛΕΞΗ ΜΠΟΛΕΝΣ | ΥΔΡΑ
2 | ΞΕΝΟΔΟΧΕΙΑ "ΥΔΡΑ-ΕΛΛΑΣ ΑΕ" | »
3 | SIRIUS A.L.T.D. | »
Π Ε Υ Κ Ώ Υ Α Σ
10
20
30
40
ΕΘΝΙΚΟ ΤΥΠΟΓΡΑΦΕΙΟ
Για τεχνικούς λόγους στο σχεδιάγραμμα έγινε σμίκρυνση, κατά ποσοστό, 35%

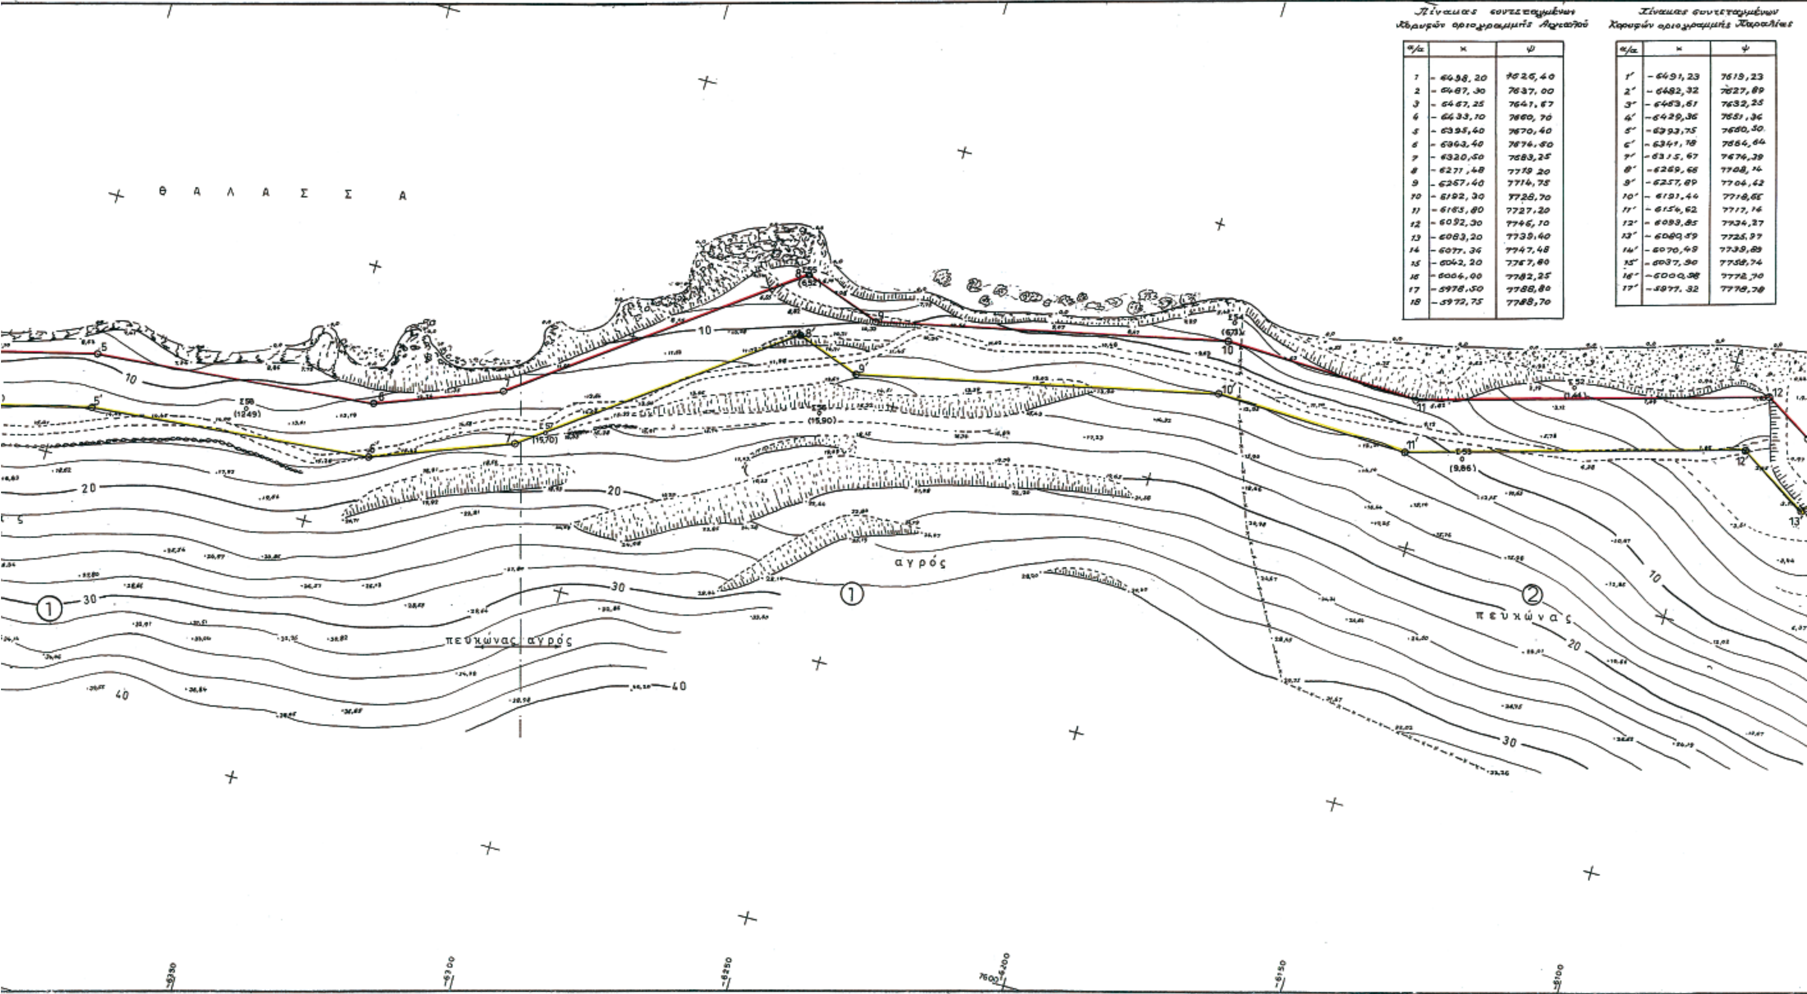


Πίνακας συντεταγμένων
Κορυφών οριογραμμής Αιγιαλού

α/α	x	ψ
1	-6498,20	7626,40
2	-6487,30	7637,00
3	-6467,25	7641,67
4	-6433,10	7660,70
5	-6395,40	7670,40
6	-6363,40	7674,60
7	-6320,50	7683,25
8	-6271,48	7719,20
9	-6257,40	7714,75
10	-6192,30	7728,70
11	-6165,80	7727,20
12	-6092,30	7746,10
13	-6083,20	7739,40
14	-6077,34	7747,48
15	-6042,20	7767,80
16	-6004,00	7782,25
17	-5978,50	7788,80
18	-5972,75	7788,70

Πίνακας συντεταγμένων
Κορυφών οριογραμμής Παραλίας

α/α	x	ψ
1'	-6491,23	7619,23
2'	-6482,32	7627,89
3'	-6463,61	7632,25
4'	-6429,36	7651,36
5'	-6393,75	7660,50
6'	-6341,78	7664,64
7'	-6315,67	7674,39
8'	-6269,66	7708,14
9'	-6257,89	7704,42
10'	-6191,44	7718,65
11'	-6154,62	7717,16
12'	-6093,85	7734,27
13'	-6080,59	7725,97
14'	-6070,49	7739,89
15'	-6037,90	7758,74
16'	-6000,98	7772,70
17'	-5977,32	7778,78

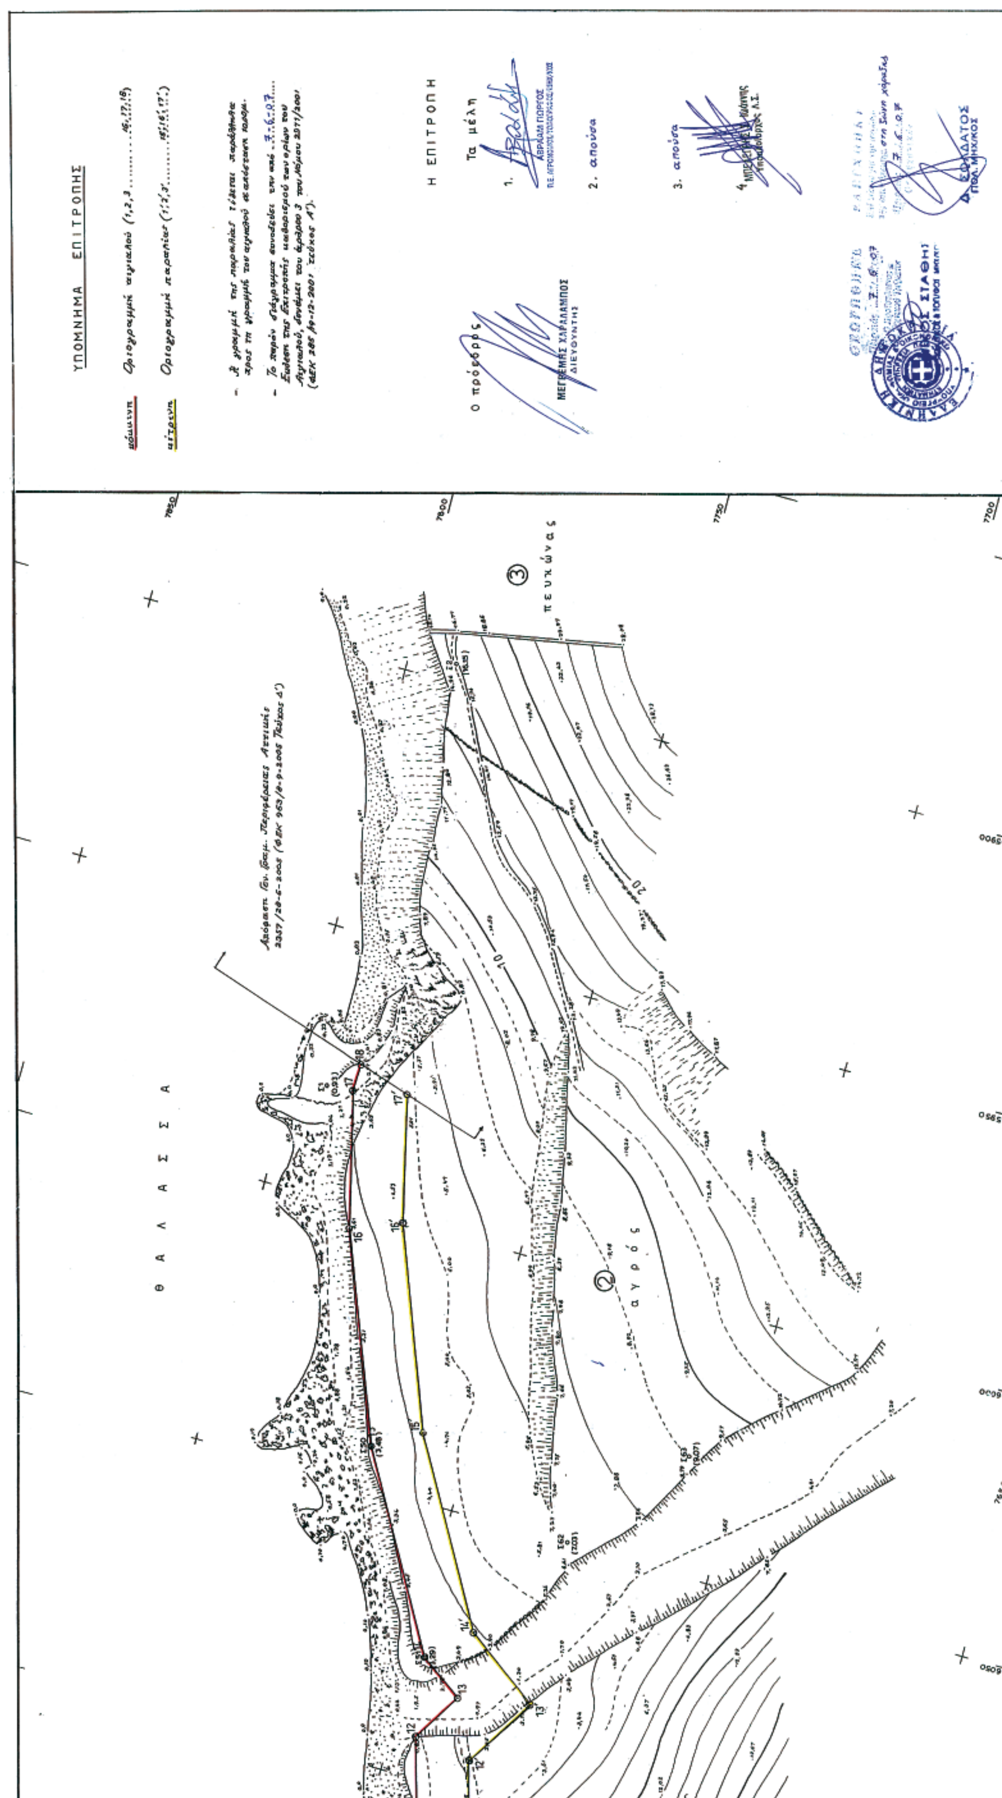
ΥΠΟΜΝΗΜΑ ΕΠΙΤΡΟΠΗΣ
κόκκινη Οριογραμμή αιγιαλού (1,2,3.........16,17,18)
κίτρινη Οριογραμμή παραλίας (1',2',3'.........15',16',17')
Η ΕΠΙΤΡΟΠΗ
Ο πρόεδρος
ΜΕΓΓΕΜΗΣ ΧΑΡΑΛΑΜΠΟΣ
ΔΙΕΥΘΥΝΤΗΣ
Τα μέλη
1.
ΑΒΡΑΑΜ ΓΙΩΡΓΟΣ
2. απούσα
3. απούσα
4.
Δ. ΣΟΛΔΑΤΟΣ
ΠΟΛ. ΜΗΧΑΝΙΚΟΣ
Θ Α Λ Α Σ Σ Α
Π ε υ κ ώ ν α ς
α γ ρ ό ς
7850
7800
7750
7700

Αριθμ. 1519 (2)

Κήρυξη αναδασωτέας έκτασης 0,237 στρεμ., στη θέση «Κοκκινωτή» οικ. Κακορεύματος Δημ. Διαμ. Χράνων του Δήμου Αίπειας Ν. Μεσσηνίας.

Ο ΓΕΝΙΚΟΣ ΓΡΑΜΜΑΤΕΑΣ
ΠΕΡΙΦΕΡΕΙΑΣ ΠΕΛΟΠΟΝΝΗΣΟΥ

Έχοντας υπόψη:

1. Τις δ/ξεις του π.δ. 51/1987 «Καθορισμός των Περιφερειών της Χώρας για το σχεδιασμό κ.λ.π. της περιφερειακής Ανάπτυξης»

2. Τις δ/ξεις των άρθρων 1 παρ. 1 και 2, 2 παρ. 1 εδ. δ΄, 5 παρ. 3Β, 6 παρ. 7 και 7 παρ. 2 του ν. 2503/1997 «Διοίκηση, Οργάνωση, Στελέχωση της Περιφέρειας κ.λ.π.»

3. Τις δ/ξεις των άρθρων 24 παρ. 1 και 117 παρ. 3 του Συντάγματος.

4. Τις δ/ξεις του ν. 998/1979 «περί προστασίας των δασών κ.λ.π.» και ειδικότερα:

α) του άρθρου 41 παρ. 1, β) του άρθρου 38 παρ. 1.

5. Τις δ/γές του Υπουργείου Γεωργίας:

α) 160417/1180/8.7.1980, β) 182447/3049/24.9.1980.

6. Την υπ' αριθμ. 2681/24.3.2008 αναφορά του Δασαρχείου Καλαμάτας περί κηρύξεως ως αναδασωτέας, της αναφερομένης στο θέμα έκτασης, αποφασίζουμε:

Κηρύσσουμε αναδασωτέα, με σκοπό την προστασία για την επαναδημιουργία της δασικής βλάστησης αποτελούμενης από σχίνα, ασφάλαχτρα και σμυρτιές που καταστράφηκε από παράνομη εκχέρσωση κατά το χρονικό διάστημα Νοεμβρίου 2007, τη δημόσια δασική έκταση, εμβαδού διακοσίων τριάντα επτά τετραγωνικών μέτρων (0,237 στρεμ.), η οποία βρίσκεται στη θέση «Κοκκινωτή» οικ. Κακορεύματος Δημ. Διαμ. Χράνων του Δήμου Αίπειας Νομού Μεσσηνίας, προσδιορίζεται με στοιχεία (Α, Β, Γ,..., Ε, Α) και έχει όρια:

Βόρεια: Με ρέμα πέραν του οποίου δημόσια δασική έκταση,

Νότια: Με δημόσια δασική έκταση,

Ανατολικά: Με δημόσια δασική έκταση,

Δυτικά: Με ελαιόκτημα Θεοδ. Φύκιρη (αρ. 12179/17.12.2007 πράξη χαρ/σμού),

όπως φαίνεται στο συνημμένο διάγραμμα κλίμακας 1:200 το οποίο αποτελεί αναπόσπαστο μέρος της απόφασης αυτής, που συντάχθηκε από τον δασοπόνο του Δασαρχείου Καλαμάτας Β. Κυριακόπουλο και εντοπίζεται στο απόσπασμα Φύλλου Χάρτη «Κορώνης» κλίμακας 1:50.000. Προβλέπεται φυσική αναγέννηση της δασικής βλάστησης που καταστράφηκε.

Η απόφαση αυτή να δημοσιευθεί στην Εφημερίδα της Κυβερνήσεως.

Τρίπολη, 15 Απριλίου 2008

Ο Γενικός Γραμματέας Περιφέρειας

ΝΙΚΟΣ Κ. ΑΓΓΕΛΟΠΟΥΛΟΣ

ΤΟΠΟΓΡΑΦΙΚΟ ΔΙΑΓΡΑΜΜΑ ΔΗΜΟΣΙΑΣ ΔΑΣΙΚΗΣ ΕΚΤΑΣΗΣ ΣΤΗ ΘΕΣΗ ``ΚΟΚΚΙΝΩΤΗ`` ΟΙΚΙΣΜΟΥ ΚΑΚΟΡΕΥΜΑΤΟΣ ΔΗΜ. ΔΙΑΜΕΡ. ΧΡΑΝΩΝ ΔΗΜΟΥ ΑΙΠΕΙΑΣ ΠΟΥ ΕΚΧΕΡΣΩΘΗΚΕ ΠΑΡΑΝΟΜΑ ΑΠΟ ΤΟΝ ΦΥΚΙΡΗ ΘΕΟΔΩΡΟ ΤΟΥ ΦΩΤΙΟΥ ΚΑΤΟΙΚΟ ΕΠΙΣΚΟΠΗΣ - ΧΡΑΝΩΝ

Εμβαδόν Α,Β,ΓΔ,Ε,Α = 0,237 στρμ.

Κλίμακα 1: 200




Απόσπασμα Φ.Χ Κορώνης
Κλίμακα 1:50.000
ΓΥΣ 1993

ΕΘΝΙΚΟ ΤΥΠΟΓΡΑΦΕΙΟ
Για τεχνικούς λόγους στο σχεδιάγραμμα, έγινε σμίκρυνση, κατά ποσοστό 78%

ΣΥΝΤΕΤΑΓΜΕΝΕΣ ΚΟΤΥΦΩΝ		
ΚΟΡΥΦΗ	X	Y
Α	312504,5	4085195,7
Β	312509,6	4085208,9
Γ	312523	4085205
Δ	312527	4085200
Ε	312520	4085192

Ανήκει στην αριθ. 1519/08 απόφαση Γενικού Γραμματέα Περιφέρειας Πελοποννήσου (Διεύθυνση Δασών Μεσσηνίας).

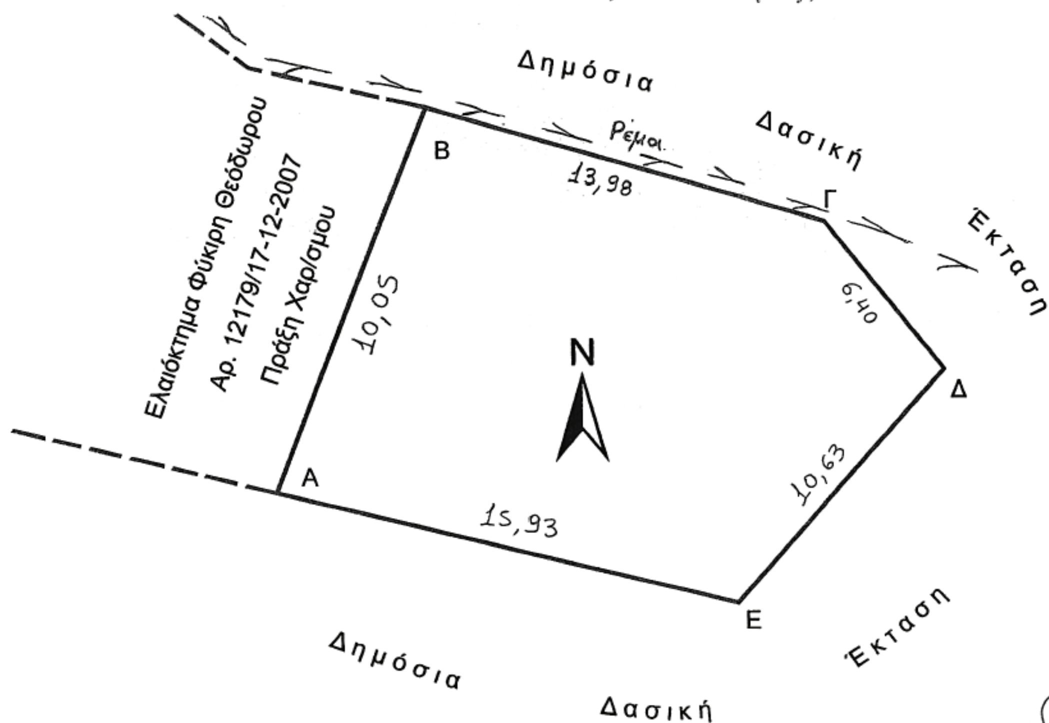

28/3

ΠΑΝΑΓΙΩΤΗΣ ΚΑΡΑΜΠΑΤΣΟΣ
ΔΑΣΟΛΟΓΟΣ ΜΕ Α' ΒΑΘΜΟ



Καλαμάτα 20-3-2008
Ο Δασάρχης Καλαμάτας



Τρίπολη 15/4/2008
Ο Γενικός Γραμματέας
Περιφέρειας Πελοποννήσου

Νίκος Κ. Αγγελόπουλος

Καλαμάτα 5 - 3 - 2008
Ο Συντάκτης

Βασίλειος Κυριακόπουλος
Δασοπόνος

ΕΘΝΙΚΟ ΤΥΠΟΓΡΑΦΕΙΟ

ΕΦΗΜΕΡΙΣ ΤΗΣ ΚΥΒΕΡΝΗΣΕΩΣ

ΠΕΡΙΦΕΡΕΙΑΚΑ ΓΡΑΦΕΙΑ ΠΩΛΗΣΗΣ Φ.Ε.Κ.

ΘΕΣΣΑΛΟΝΙΚΗ - Βασ. Όλγας 227	**23104 23956**	**ΛΑΡΙΣΑ** - Διοικητήριο	**2410 597449**
ΠΕΙΡΑΙΑΣ - Ευριπίδου 63	**210 4135228**	**ΚΕΡΚΥΡΑ** - Σαμαρά 13	**26610 89122**
ΠΑΤΡΑ - Κορίνθου 327	**2610 638109**	**ΗΡΑΚΛΕΙΟ** - Πεδιάδος 2	**2810 300781**
ΙΩΑΝΝΙΝΑ - Διοικητήριο	**26510 87215**	**ΜΥΤΙΛΗΝΗ** - Πλ. Κωνσταντινουπόλεως 1	**22510 46654**
ΚΟΜΟΤΗΝΗ - Δημοκρατίας 1	**25310 22858**		

ΤΙΜΗ ΠΩΛΗΣΗΣ ΦΥΛΛΩΝ ΤΗΣ ΕΦΗΜΕΡΙΔΟΣ ΤΗΣ ΚΥΒΕΡΝΗΣΕΩΣ

Σε έντυπη μορφή

- Για τα Φ.Ε.Κ. από 1 μέχρι 16 σελίδες σε 1 €, προσαυξανόμενη κατά 0,20 € για κάθε επιπλέον οκτασέλιδο ή μέρος αυτού.
- Για τα φωτοαντίγραφα Φ.Ε.Κ. σε 0,15 € ανά σελίδα.

Σε μορφή DVD/CD

Τεύχος	Ετήσια έκδοση	Τριμηνιαία έκδοση	Μηνιαία έκδοση
Α΄	150 €	40 €	15 €
Β΄	300 €	80 €	30 €
Γ΄	50 €	-	-
Υ.Ο.Δ.Δ.	50 €	-	-
Δ΄	110 €	30 €	-

Τεύχος	Ετήσια έκδοση	Τριμηνιαία έκδοση	Μηνιαία έκδοση
Α.Α.Π.	110 €	30 €	-
Ε.Β.Ι.	100 €	-	-
Α.Ε.Δ.	5 €	-	-
Δ.Δ.Σ.	200 €	-	20 €
Α.Ε. - Ε.Π.Ε. και **Γ.Ε.ΜΗ.**	-	-	100 €

- Η τιμή πώλησης μεμονωμένων Φ.Ε.Κ. σε μορφή cd-rom από εκείνα που διατίθενται σε ψηφιακή μορφή και μέχρι 100 σελίδες, σε 5 € προσαυξανόμενη κατά 1 € ανά 50 σελίδες.
- Η τιμή πώλησης σε μορφή cd-rom/dvd, δημοσιευμάτων μιας εταιρείας στο τεύχος Α.Ε.-Ε.Π.Ε. και Γ.Ε.ΜΗ. σε 5 € ανά έτος.

ΠΑΡΑΓΓΕΛΙΑ ΚΑΙ ΑΠΟΣΤΟΛΗ Φ.Ε.Κ.: Τηλεφωνικά: 210 4071010 - fax: 210 4071010 - internet: http://www.et.gr

ΕΤΗΣΙΕΣ ΣΥΝΔΡΟΜΕΣ Φ.Ε.Κ.

Τεύχος	Έντυπη μορφή	Ψηφιακή Μορφή
Α΄	225 €	190 €
Β΄	320 €	225 €
Γ΄	65 €	Δωρεάν
Υ.Ο.Δ.Δ.	65 €	Δωρεάν
Δ΄	160 €	80 €
Α.Α.Π.	160 €	80 €
Ε.Β.Ι.	65 €	33 €

Τεύχος	Έντυπη μορφή	Ψηφιακή Μορφή
Α.Ε.Δ.	10 €	Δωρεάν
Α.Ε. - Ε.Π.Ε. και **Γ.Ε.ΜΗ.**	2.250 €	645 €
Δ.Δ.Σ.	225 €	95 €
Α.Σ.Ε.Π.	70€	Δωρεάν
Ο.Π.Κ.	-	Δωρεάν
Α΄+ Β΄+ Δ΄ + Α.Α.Π.	-	450 €

- Το τεύχος Α.Σ.Ε.Π. (έντυπη μορφή) θα αποστέλλεται σε συνδρομητές ταχυδρομικά, με την επιβάρυνση των 70 €, ποσό το οποίο αφορά τα ταχυδρομικά έξοδα.
- Για την παροχή πρόσβασης μέσω διαδικτύου σε Φ.Ε.Κ. προηγουμένων ετών και συγκεκριμένα στα τεύχη: **α)** Α, Β, Δ, Α.Α.Π., Ε.Β.Ι. και Δ.Δ.Σ., η τιμή προσαυξάνεται, πέραν του ποσού της ετήσιας συνδρομής του 2007, κατά 40 € ανά έτος και ανά τεύχος και **β)** για το τεύχος Α.Ε.-Ε.Π.Ε. & Γ.Ε.ΜΗ., κατά 60 € ανά έτος παλαιότητας.

* Η καταβολή γίνεται σε όλες τις Δημόσιες Οικονομικές Υπηρεσίες (Δ.Ο.Υ.). Το πρωτότυπο διπλότυπο (έγγραφο αριθμ. πρωτ. 9067/28.2.2005 2η Υπηρεσία Επιτρόπου Ελεγκτικού Συνεδρίου) με φροντίδα των ενδιαφερομένων, πρέπει να αποστέλλεται ή να κατατίθεται στο Εθνικό Τυπογραφείο (Καποδιστρίου 34, Τ.Κ. 104 32 Αθήνα).
* Σημειώνεται ότι φωτοαντίγραφα διπλοτύπων, ταχυδρομικές Επιταγές για την εξόφληση της συνδρομής, δεν γίνονται δεκτά και θα επιστρέφονται.
* Οι οργανισμοί τοπικής αυτοδιοίκησης, τα νομικά πρόσωπα δημοσίου δικαίου, τα μέλη της Ένωσης Ιδιοκτητών Ημερησίου Τύπου Αθηνών και Επαρχίας, οι τηλεοπτικοί και ραδιοφωνικοί σταθμοί, η Ε.Σ.Η.Ε.Α., τα τριτοβάθμια συνδικαλιστικά Όργανα και οι τριτοβάθμιες επαγγελματικές ενώσεις δικαιούνται έκπτωσης πενήντα τοις εκατό (50%) επί της ετήσιας συνδρομής (τρέχον έτος + παλαιότητα).
* Το ποσό υπέρ Τ.Α.Π.Ε.Τ. [5% επί του ποσού συνδρομής (τρέχον έτος + παλαιότητα)], καταβάλλεται ολόκληρο (Κ.Α.Ε. 3512) και υπολογίζεται πριν την έκπτωση.
* Στην Ταχυδρομική συνδρομή του τεύχους Α.Σ.Ε.Π. δεν γίνεται έκπτωση.

Πληροφορίες για δημοσιεύματα που καταχωρούνται στα Φ.Ε.Κ. στο τηλ.: 210 5279000.
Φωτοαντίγραφα παλαιών Φ.Ε.Κ.: Μάρνη 8 τηλ.: 210 8220885, 210 8222924, 210 5279050.
Οι πολίτες έχουν τη δυνατότητα ελεύθερης ανάγνωσης των δημοσιευμάτων που καταχωρούνται σε όλα τα τεύχη της Εφημερίδας της Κυβερνήσεως πλην εκείνων που καταχωρούνται στο τεύχος Α.Ε.-Ε.Π.Ε και Γ.Ε.ΜΗ., από την ιστοσελίδα του Εθνικού Τυπογραφείου (www.et.gr).

Οι υπηρεσίες εξυπηρέτησης πολιτών λειτουργούν καθημερινά από 08:00 μέχρι 13:00



ΑΠΟ ΤΟ ΕΘΝΙΚΟ ΤΥΠΟΓΡΑΦΕΙΟ
ΚΑΠΟΔΙΣΤΡΙΟΥ 34 * ΑΘΗΝΑ 104 32 * ΤΗΛ. 210 52 79 000 * FAX 210 52 21 004
ΗΛΕΚΤΡΟΝΙΚΗ ΔΙΕΥΘΥΝΣΗ: http://www.et.gr – e-mail: webmaster.et@et.gr